


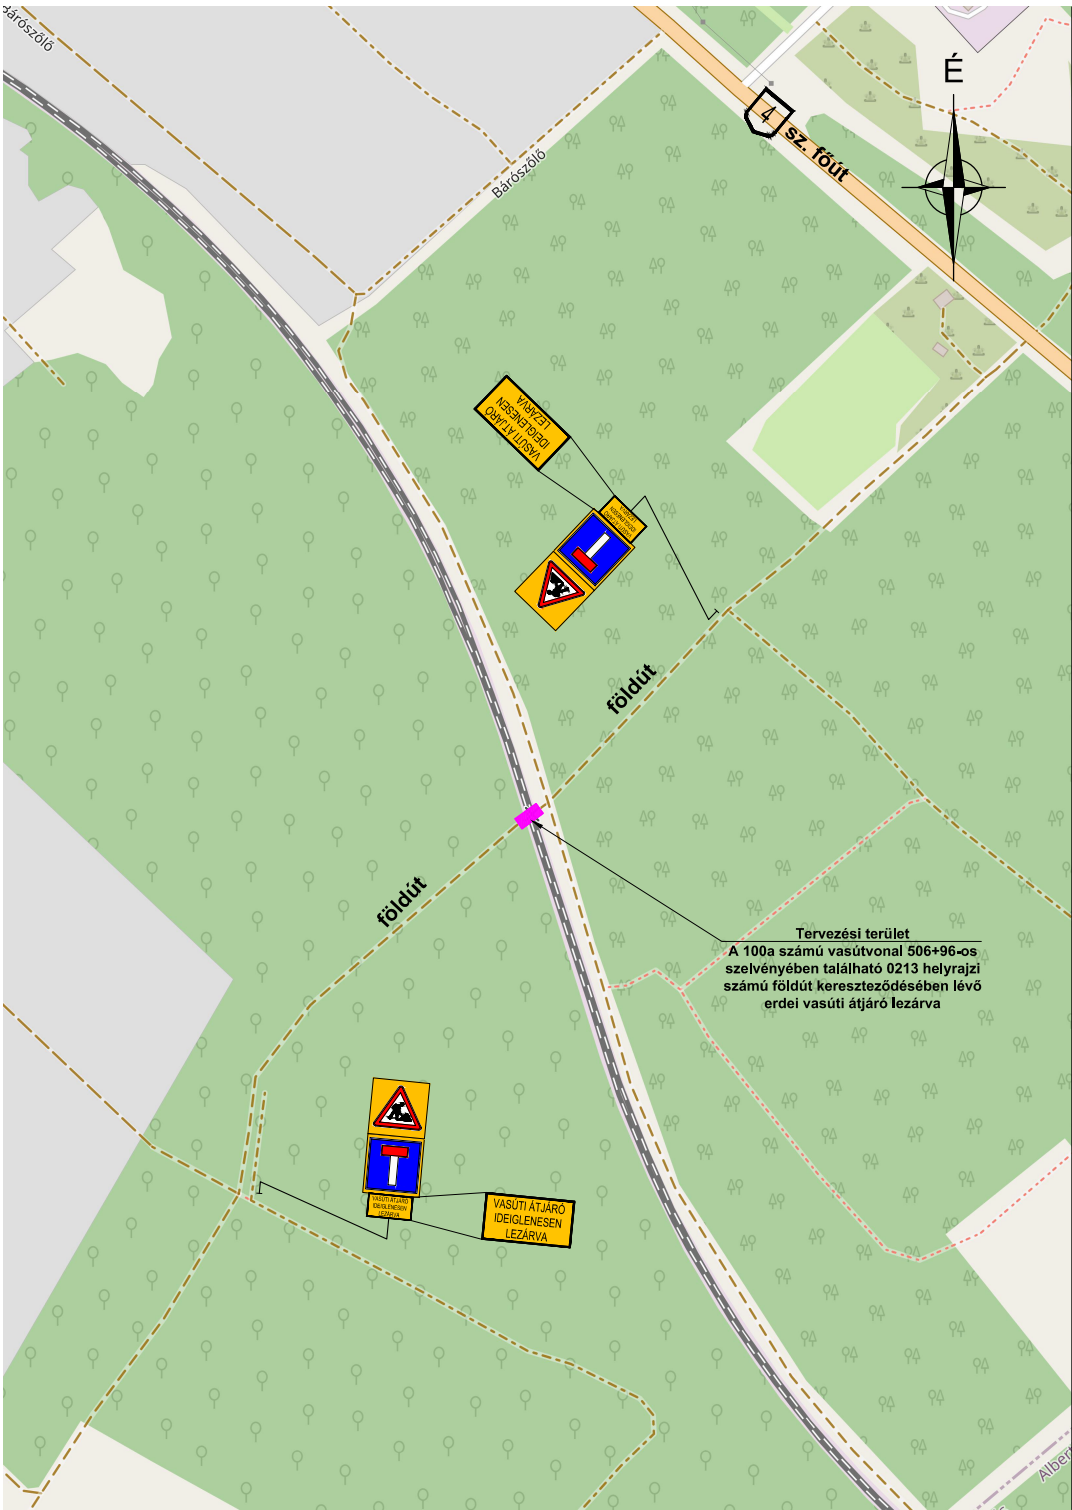

Jelmagyarázat

- Munkaterület
- Ideiglenesen kihelyezendő tábla
- Ideiglenesen kihelyezendő tábla oszlop


Megjegyzés:

Megrendelői tájékoztatás alapján a munkavégzés az alábbi időpontok között történik:

- Teljes zár: 2026.09.02. 07:00 - 2026.09.13. 19:00
- Teljes zár: 2026.09.23. 22:00 - 2026.09.24. 04:00
- Teljes zár: 2026.09.28. 07:00 - 2026.10.15. 19:00
- Teljes zár: 2026.10.27. 22:00 - 2026.10.28. 04:00
- Teljes zár: 2026.11.11. 22:00 - 2026.11.12. 04:00
- Teljes zár: 2026.11.20. 22:00 - 2026.11.21. 04:00

Megrendelő:	 MÁV Pályaműködtetési Zrt. 1117 Budapest, Budafoki út 79.	Beruházó:	 MÁV Pályaműködtetési Zrt. 1117 Budapest, Budafoki út 79.
KIVITELI TERV		 2030 Érd, Béga utca 11. Mobil: +36-30-645-6011 e-mail: info@iutak.hu	
Szakág: IDEIGLENES FORGALOMTECHNIKA			
Tárgy: 100a sz. vasútvonal 506+96 hm szelvényében található földút kereszteződésében lévő erdei vasúti átjáró felújításához kapcsolódó forgalomtechnikai beavatkozások tervezése		Szakági tervező:	
Rajz megnevezése: Ideiglenes forgalomtechnikai helyszínrajz II. Teljes szélességű útpálya lezárásának előjelzése		Terv száma: IU 50-03/24/2026	
Rajz szám: K-IF/HE-02		Ügyvezető:  Ábrahám Dávid akt. igazgató KÉK-134213-0	
Méretarány: M= 1:5000		Vezető tervező, ellenőrizte:  dr. Kollár Attila akt. igazgató KÉK-134213-0	
Rajz terület: 0,12 m² (297 x 420 mm)		Tervező:  Tancsik Gábor akt. tervező KÉK-134213-0	
Dátum: 2026.08.11.		Tervező:  Szoták Adrián geodetikus	
Ez a terv az IUTAK MÉRNÖKIRODA Kft. szellemi terméke, csak a vonatkozó szabályok szerint szabad felhasználni!			



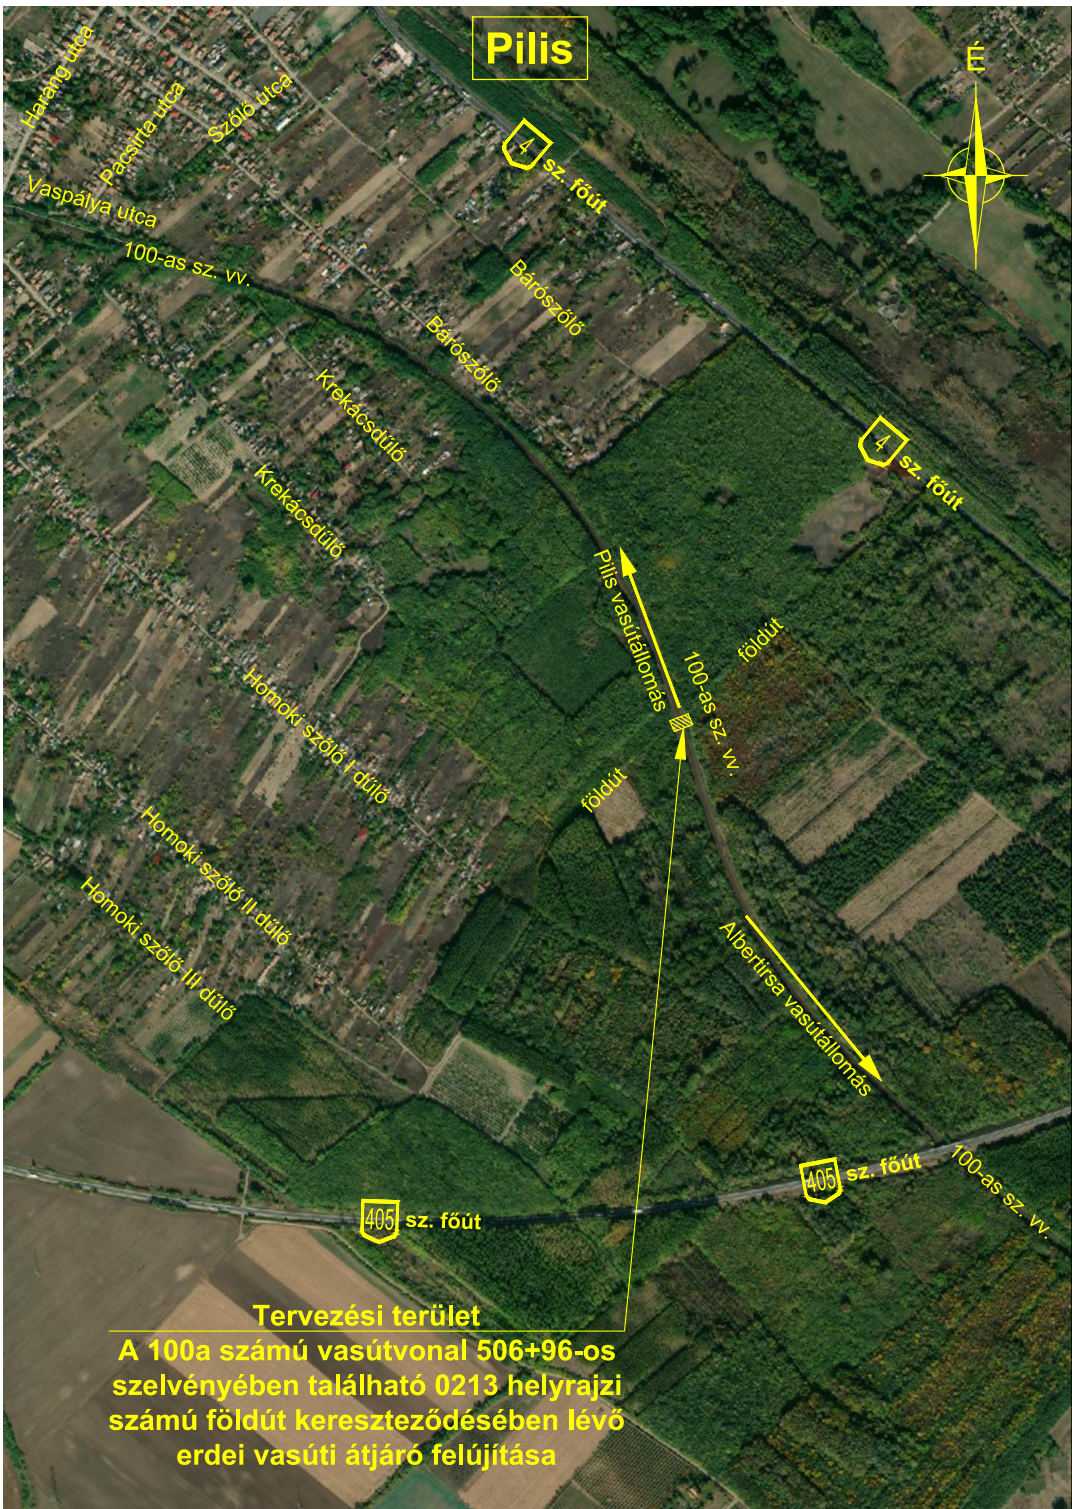

Megjegyzés:

Megrendelői tájékoztatás alapján a munkavégzés az alábbi időpontok között történik:

- Teljes zár: 2026.09.02. 07:00 - 2026.09.13. 19:00
- Teljes zár: 2026.09.23. 22:00 - 2026.09.24. 04:00
- Teljes zár: 2026.09.28. 07:00 - 2026.10.15. 19:00
- Teljes zár: 2026.10.27. 22:00 - 2026.10.28. 04:00
- Teljes zár: 2026.11.11. 22:00 - 2026.11.12. 04:00
- Teljes zár: 2026.11.20. 22:00 - 2026.11.21. 04:00

Megrendelő: MÁV Pályaműködtetési Zrt. 1117 Budapest, Budafoki út 79.		Beruházó: MÁV Pályaműködtetési Zrt. 1117 Budapest, Budafoki út 79.				
KIVITELI TERV				IUTAK Mérnökiroda Kft. 2030 Érd, Béga utca 11. Mobil: +36-30-645-6011 e-mail: info@iutak.hu		
Szakág: IDEIGLENES FORGALOMTECHNIKA						
Tárgy: 100a sz. vasútvonal 506+96 hm szelvényében található földút kereszteződésében lévő erdei vasúti átjáró felújításához kapcsolódó forgalomtechnikai beavatkozások tervezése				Szakági tervező:		
				Terv száma: IU 50-03/24/2026		
Rajz megnevezése: Áttekintő térkép				Ügyvezető:  Ábrahám Dávid akt. igazgató KÉK-1342/19 Vezető tervező, ellenőrizte:  dr. Kollár Attila akt. igazgató KÉK-1342/19		
Rajz szám: K-IF/AT-01	Méretarány: M= 1:10 000	Rajz terület: 0,12 m² (297 x 420 mm)	Dátum: 2026.08.11.		Tervező:  Tancsik Gábor akt. igazgató KÉK-1342/19	Tervező:  Szoták Adrián geodetikus
Ez a terv az IUTAK MÉRNÖKIRODA Kft. szellemi terméke, csak a vonatkozó szabályok szerint szabad felhasználni!						