


BEÉPÍTÉSI ADATOK

Építési övezet: Kspr
 Balti szint feletti magasság: +0,00 m=140,60 m
 Telek területe: 47 099 m²

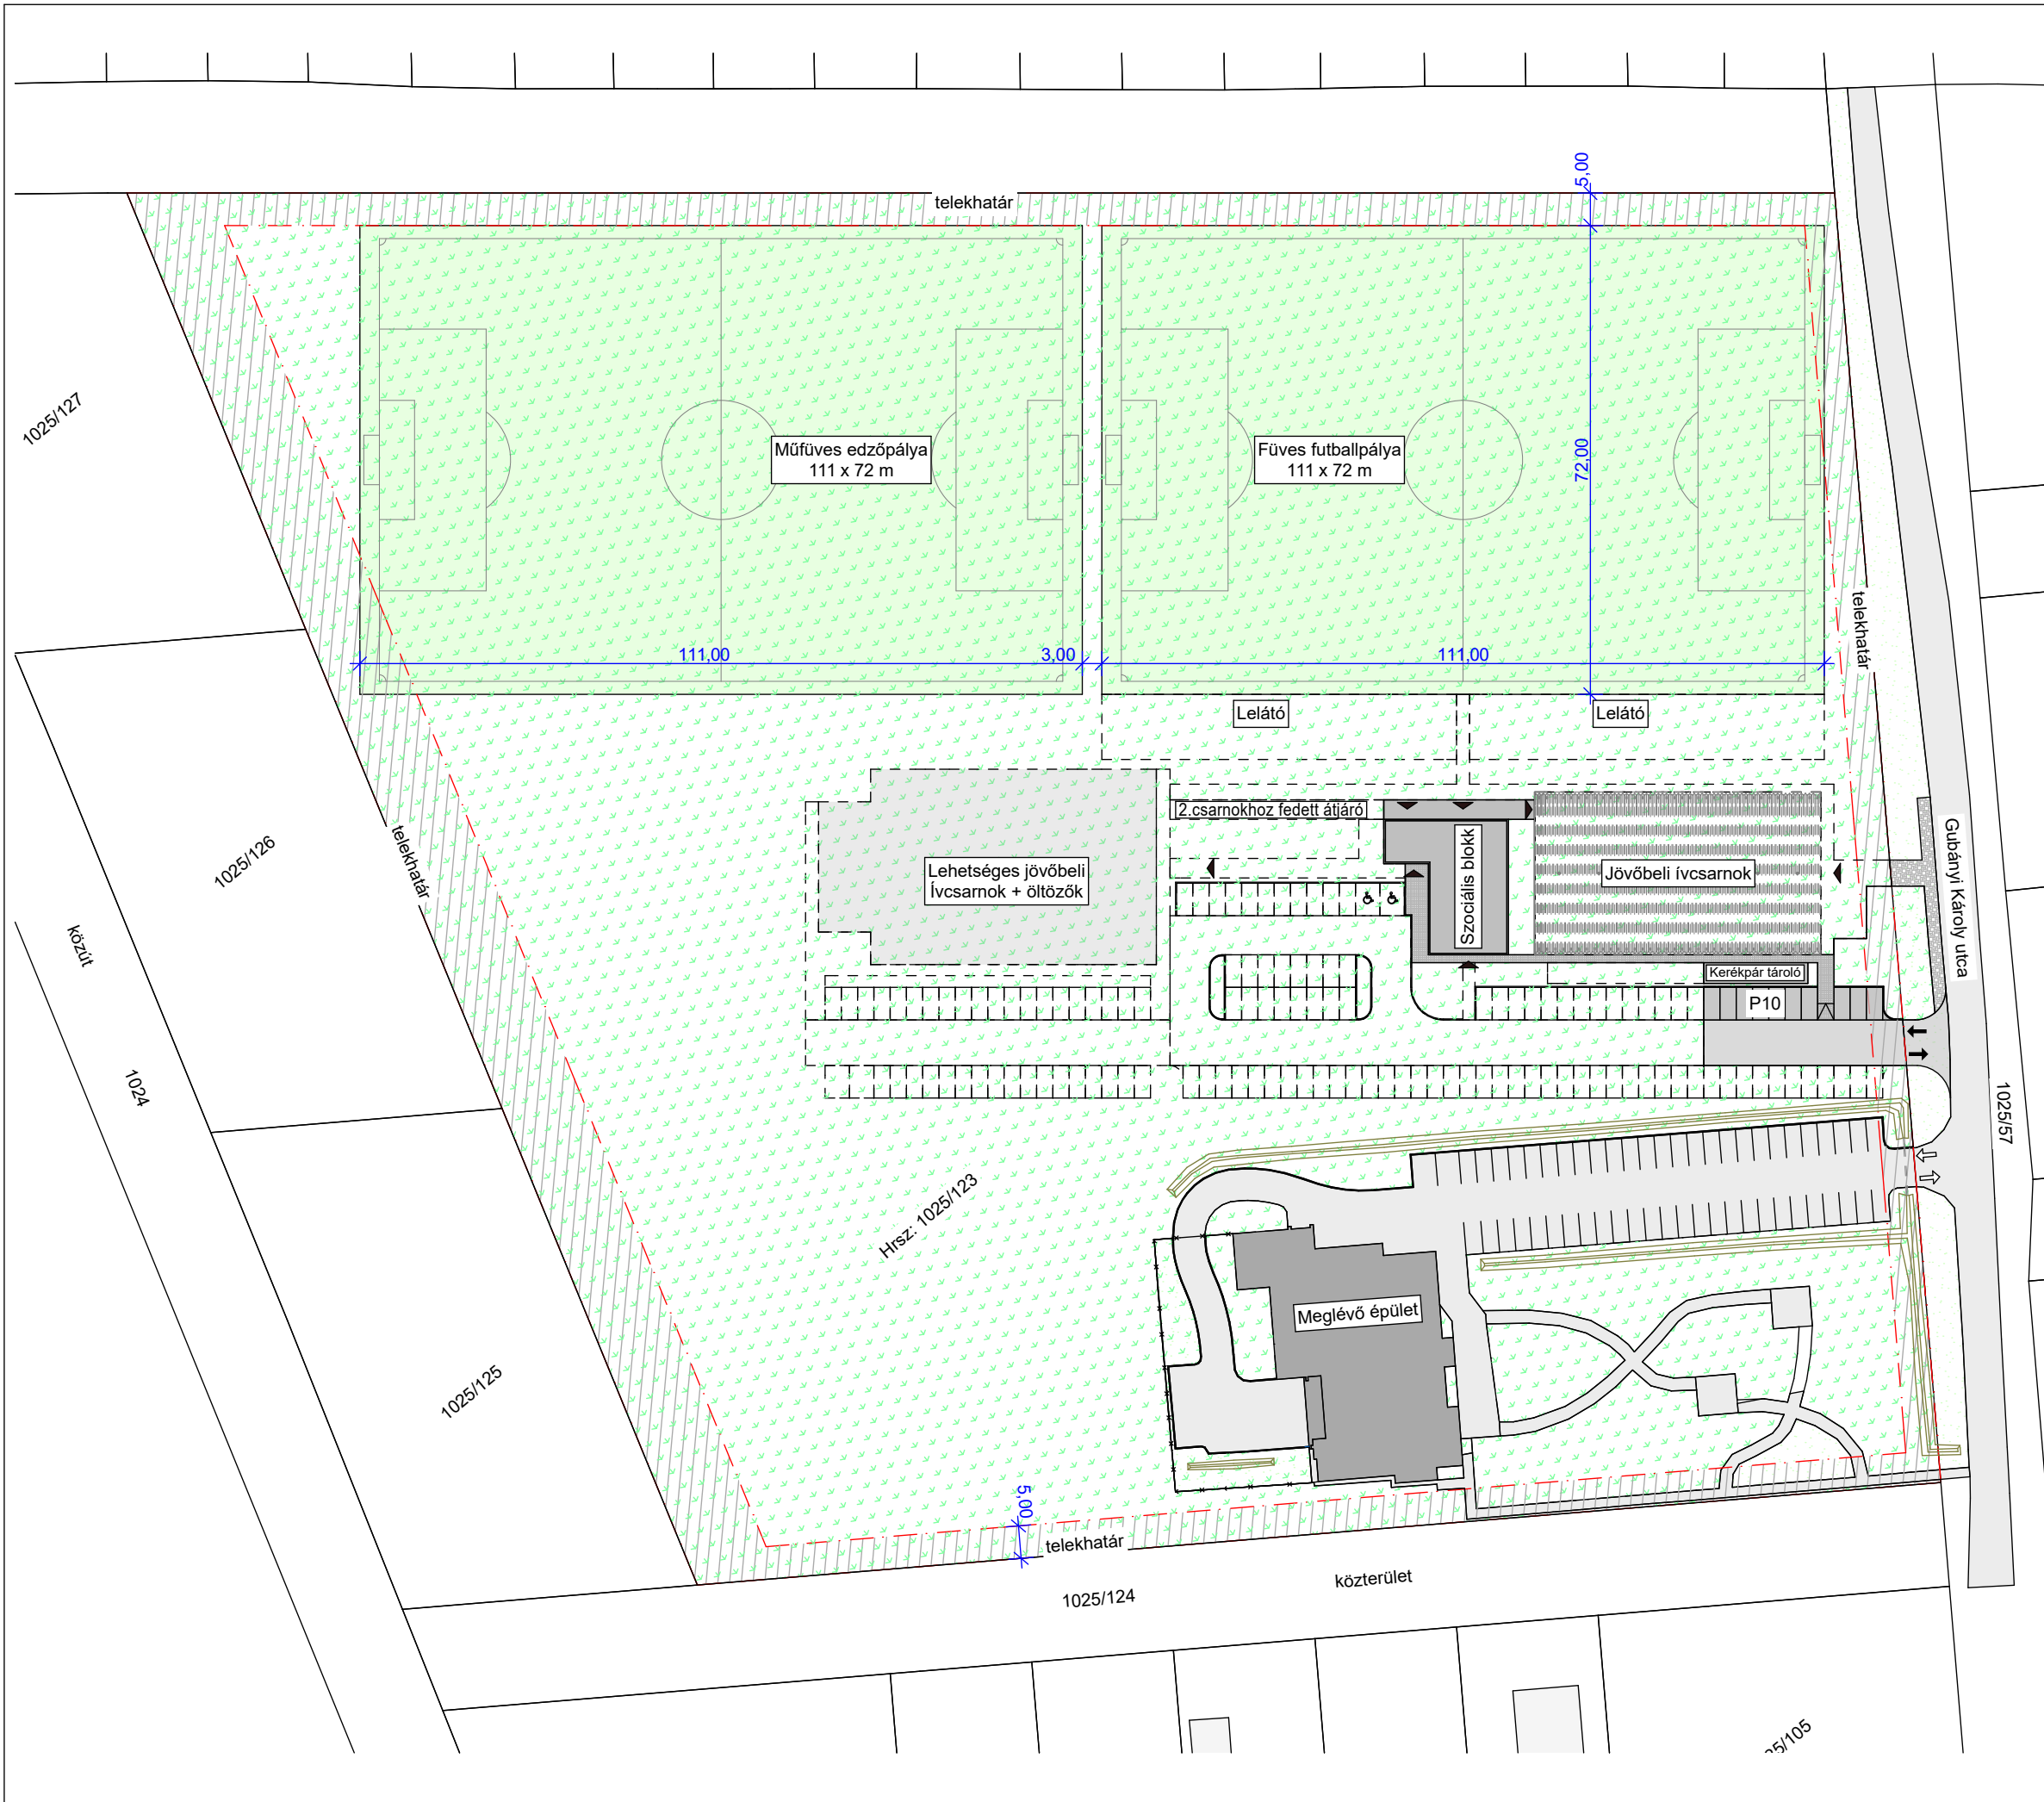

Projekt megnevezése: Sportcsarnok tervezése		
Építető:		
Építész vezető tervező: KASZKAD ÉPÍTÉSTERVEZŐ	Materny Károly É 01-3417 1046. Budapest, Pálya u. 7/b fszt/2.	
Tartószerkezeti vezető tervező: XY	Épületgépészeti vezető tervező: XY	
Elektromos vezető tervező: XY	Terv ±0,00: +141,00 m Bf	
Tervfajta: Vázlattelev	Dátum: 2020.04.17.	
Rajznév: Helyszínrajz	Lépték: 1:1000	Rajzsám: É-01